

Nr	Y	X	H	Kodi	Përshkrimi	Burimi
11	7508008.275	4699807.964	599.678	40	Shtëpi-Ndërtesë	PM
12	7508017.508	4699812.172	599.678	40	Shtëpi-Ndërtesë	PM
13	7508013.503	4699820.961	599.678	40	Shtëpi-Ndërtesë	PM
16	7508004.316	4699816.830	599.678	40	Shtëpi-Ndërtesë	PM



Situacioni i terrenit

Zyra kadastrale kmunale / pštinska katastarska kancelarija: Shtime

Zona kadastrale / Katastarska zona: Rashincë

Nr. i njësisë kadastrale / Br. katastarske jedinice : 00831-9

Numri i lëndës / Broj predmeta:

Shkalla e zvoglimit / Razmera plana 1: 250

Lista e koordinatave të pikave të matura:

Nr	Y	X	H	DSC
70	7507989.536	4699808.230	599.720	muz_fs3
79	7507990.624	4699829.042	598.299	muze_p7
80	7508027.453	4699836.996	598.087	muze_p8
81	7507966.986	4699786.056	598.045	muze_p9
11	7508008.275	4699807.964	599.678	perdhese
12	7508017.508	4699812.172	599.678	perdhese
13	7508013.503	4699820.961	599.678	perdhese
16	7508004.316	4699816.830	599.678	perdhese
8	7507957.699	4699783.112	598.031	pusetFeekkal
10	7508004.300	4699803.764	598.085	pusetFeekkal
7	7507963.634	4699783.136	597.937	shtylElektrike
9	7508000.545	4699799.346	598.059	shtylElektrike
14	7508036.450	4699815.493	598.084	shtylElektrike
15	7507998.199	4699834.710	598.376	shtylElektrike

Shpjegues:

	Kufiri kadastral (nga SIKTK-G)		Pikë e objekteve fqinje
	Ndërtesa në trajtim për legalizim		Emri i rrugës
	Ndërtesa tjera		Pikë e rrjetës gjeodezike
	Aneks Ndërtimi		Pikë e strehëve
	Shtyllë elektrike		Pikë e terasës
	Pusetë e ujësjellësit		Pikë e objektit
	Pusetë e ujërave të zeza		Pikë e murit
	Strehët		Pikë e kulmit
	Kyqje në rrymë		

Rilevoi / Snimi: LIRIDON SEJDIU


(emri dhe mbiemri i gjedetit/kompanisë/ ime i prezime gedeta/ kompanije)

Nr. i licencës / Br. licence: 140

Data e rilevimit / Datum snimanja: 21.08.2025

Nënshkrimi / Potpis:

v.v.

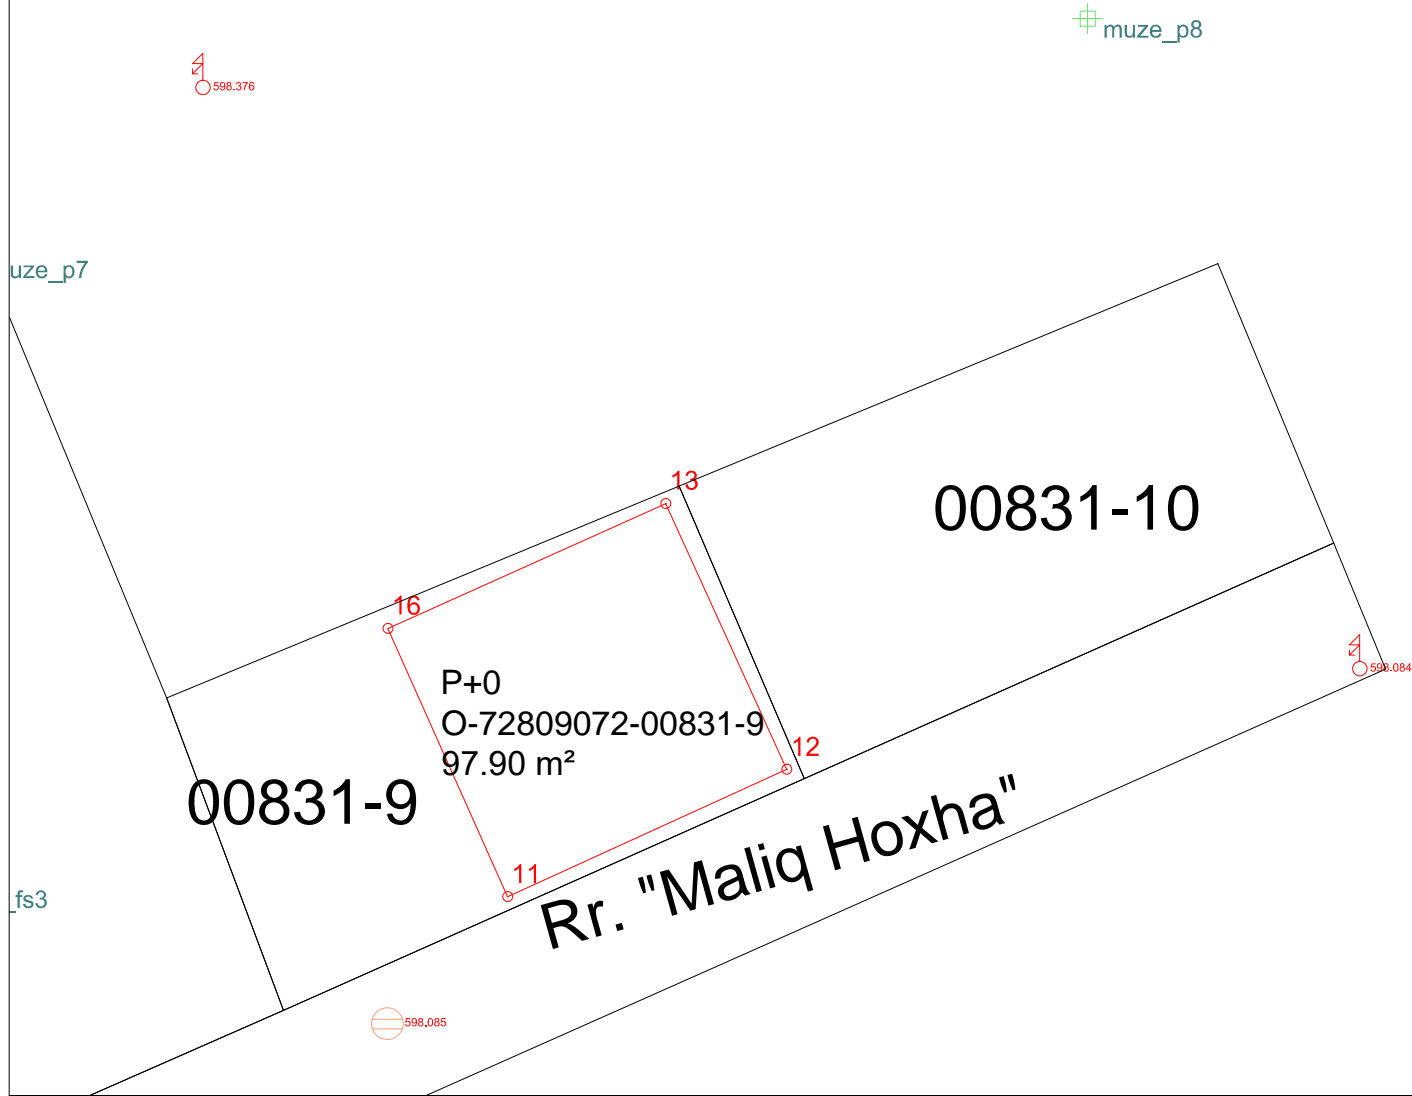

Nr	Y	X	H	Kodi	Përshkrimi	Burimi
11	7508008.275	4699807.964	599.678	40	Shtëpi-Ndërtesë	PM
12	7508017.508	4699812.172	599.678	40	Shtëpi-Ndërtesë	PM
13	7508013.503	4699820.961	599.678	40	Shtëpi-Ndërtesë	PM
16	7508004.316	4699816.830	599.678	40	Shtëpi-Ndërtesë	PM



**Republika e Kosovës**  
*Qeveria -Vlada*  
**Ministria e Mjedisit dhe Planifikimit Hapësinor /Ministarstv Sredine i Prstrng Planiranja**  
AGJENCIA KADASTRALE E KOSOVËS/ KATASTARSKA AGENCIJA KOSOVA

**Situacioni i terrenit**

Orto 2018

Zyra kadastrale kmunale / pštinska katastarska kancelarija: Shtime

Zona kadastrale / Katastarska zona: Rashincë

Nr. i njësisë kadastrale / Br. katastarske jedinice : 00831-9

Numri i lëndës / Broj predmeta:

Shkalla e zvoglimit / Razmera plana 1: 250

**Lista e koordinatave të pikave të matura:**

Nr	Y	X	H	DSC
70	7507989.536	4699808.230	599.720	muz_fs3
79	7507990.624	4699829.042	598.299	muze_p7
80	7508027.453	4699836.996	598.087	muze_p8
81	7507966.986	4699786.056	598.045	muze_p9
11	7508008.275	4699807.964	599.678	perdhese
12	7508017.508	4699812.172	599.678	perdhese
13	7508013.503	4699820.961	599.678	perdhese
16	7508004.316	4699816.830	599.678	perdhese
8	7507957.699	4699783.112	598.031	pusetFeekkal
10	7508004.300	4699803.764	598.085	pusetFeekkal
7	7507963.634	4699783.136	597.937	shtylElektrike
9	7508000.545	4699799.346	598.059	shtylElektrike
14	7508036.450	4699815.493	598.084	shtylElektrike
15	7507998.199	4699834.710	598.376	shtylElektrike

**Shpjegues:**

—	Kufiri kadastral (nga SIKTK-G)	Pikë e objekteve fqinje
—	Ndërtesa në trajtim për legalizim	Rr. Emri i rrugës
—	Ndërtesa tjera	Pikë e rrjetës gjeodezike
—	Aneks Ndërtimi	Pikë e strehëve
⊙	Shtyllë elektrike	Pikë e terasës
⊙	Pusetë e ujësjellësit	Pikë e objektit
⊙	Pusetë e ujërave të zeza	Pikë e murit
—	Strehët	Pikë e kulmit
⊙	Kyqje në rrymë	

Rilevoi / Snimi: LIRIDON SEJDIU

(emri dhe mbiemri i gjedetit/kompanisë/ ime i prezime gedeta/ kompanije)

Nr. i licencës / Br. licence: 140

Data e rilevimit / Datum snimanja: 21.08.2025

Nënshkrimi / Potpis:

v.v.





Republika e Kosovës

Republika Kosova-Republic of Kosovo

Qeveria e Kosovës- Vlada Kosova- Government of Kosovo

Ministria e Infrastrukturës dhe Ambientit/ Ministrastvo Infrastrukture i Sredine/ Ministry of Infrastructure and Environment

AGJENCIA KADASTRALE E KOSOVËS/KOSOVSKA KATASTARSKA AGENCIJA/ KOSOVO CADASTRAL AGENCY

**Komuna: Shtime**

**Numri i njësis kadastrale: 00831-9**

**Zona Kadastrale: Rashincë**

**Sistemi koordinat: KosovaRef01**

Nr	Y	X	H	Kodi	Përshkrimi	Burimi
11	7508008.275	4699807.964	599.678	40	Shtëpi-Ndërtesë	PM
12	7508017.508	4699812.172	599.678	40	Shtëpi-Ndërtesë	PM
13	7508013.503	4699820.961	599.678	40	Shtëpi-Ndërtesë	PM
16	7508004.316	4699816.830	599.678	40	Shtëpi-Ndërtesë	PM

Gjeodeti / Kompania gjeodete e licencuar:	Liridon Sejdiu	Nënshkrimi dhe vula:	
Numri i licencës	140		






Republika e Kosovës

Republika Kosova-Republic of Kosova

Qeveria -Vlada-Government

Ministria e Mjedisit dhe Planifikimit Hapësinor /Ministarstvo Sredine i Prostornog Planiranja/Ministry of Environment and Spatial Planning

AGJENCIA KADASTRALE E KOSOVËS/ KATASTARSKA AGENCIJA KOSOVA/ KOSOVA CADASTRAL AGENCY

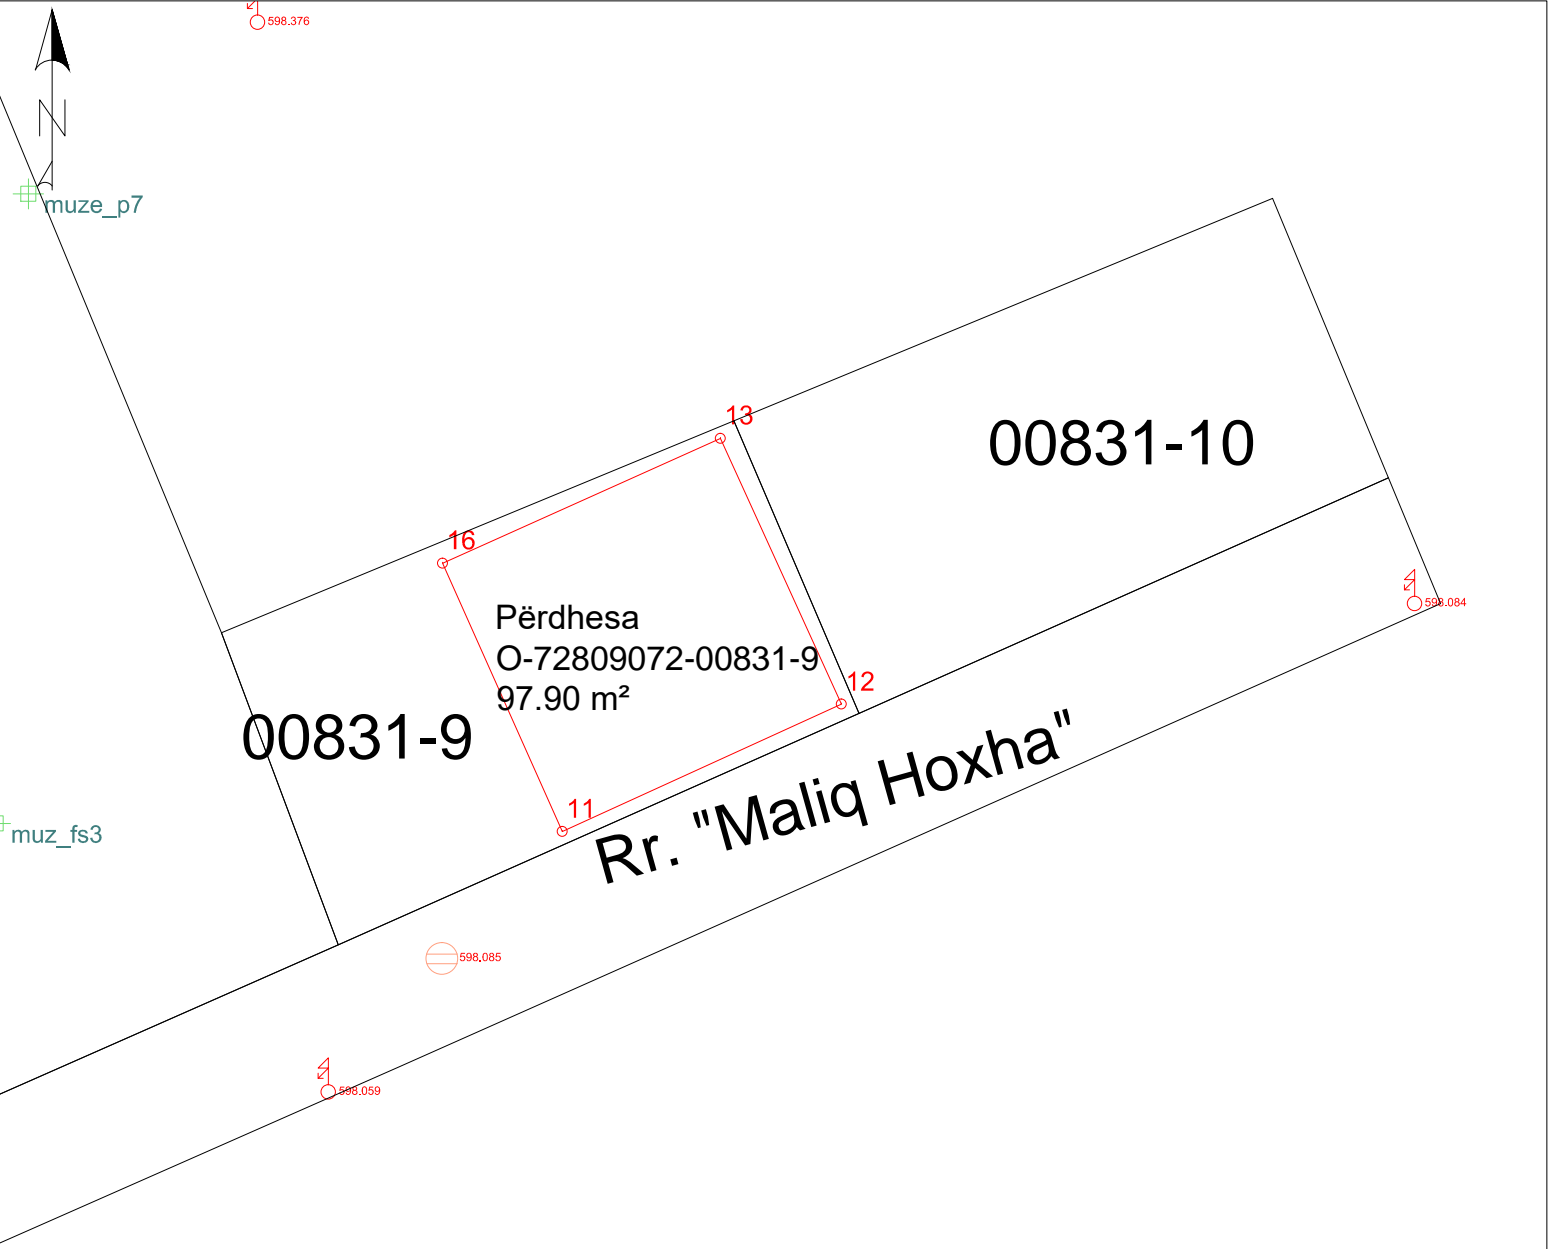

Nr.	Y	X	H	D	Etazhi	Sqarim	Sipërfaqja (m²)
11	7508008.28	4699807.96	599.68	perdhese	Përdhesa	Përdhesa	97.90
12	7508017.51	4699812.17	599.68	perdhese			
13	7508013.50	4699820.96	599.68	perdhese			
16	7508004.32	4699816.83	599.68	perdhese			
						Gjithsej:	97.90



Republika e Kosovës  
Republika Kosova-Republic of Kosovo  
Qeveria e Kosovës- Vlada Kosova- Government of Kosovo  
Ministria e Infrastrukturës dhe Ambientit/ Ministrastvo Infrastrukture i Sredine/ Ministry of Infrastructure and Environment  
AGJENCIA KADASTRALE E KOSOVËS/KOSOVSKA KATASTARSKA AGENCIJA/ KOSOVO CADASTRAL AGENCY

<b>Komuna: Shtime</b>	<b>Zona Kadastrale: Rashincë</b>
<b>Numri i njësis kadastrale: 00831-2</b>	<b>Sistemi koordinat: KosovaRef01</b>

Nr.	Y	X	H	D	Etazhi	Sqarim	Sipërfaqja (m²)
11	7508008.28	4699807.96	599.68	perdhese	Përdhesa	Përdhesa	97.90
12	7508017.51	4699812.17	599.68	perdhese			
13	7508013.50	4699820.96	599.68	perdhese			
16	7508004.32	4699816.83	599.68	perdhese		Gjithsej:	97.90

Gjeodeti / Kompania gjeodete e licencuar:	Liridon Sejdiu	Nënshkrimi dhe vula:	
Numri i licencës	140		




Republika e Kosovës

Republika Kosova-Republic of Kosova

Qeveria -Vlada-Government

Ministria e Mjedisit dhe Planifikimit Hapësinor /Ministarstvo Sredine i Prostornog Planiranja/Ministry of Environment and Spatial Planning

AGJENCIA KADASTRALE E KOSOVËS/ KATASTARSKA AGENCIJA KOSOVA/ KOSOVA CADASTRAL AGENCY

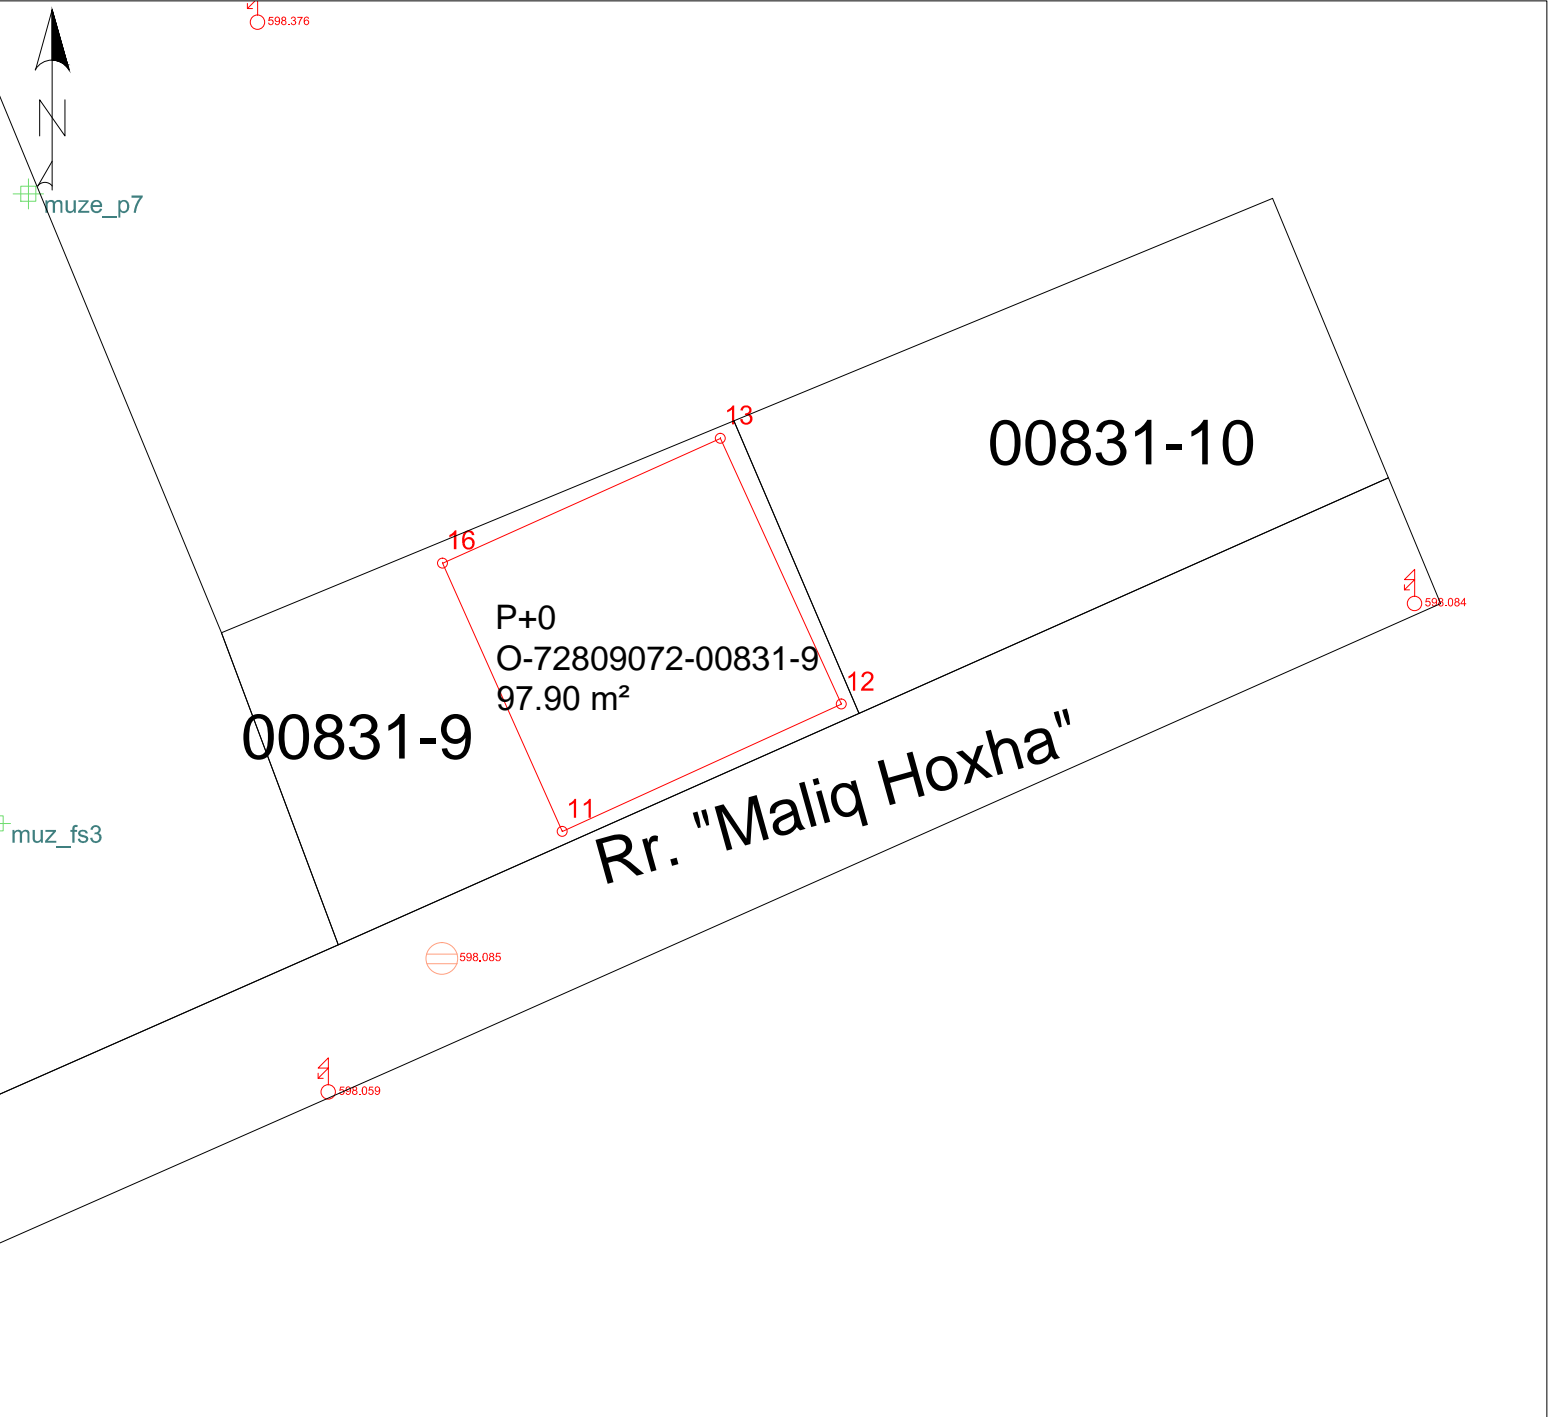

Nr	Y	X	H	Kodi	Përshkrimi	Burimi
11	7508008.275	4699807.964	599.678	40	Shtëpi-Ndërtesë	PM
12	7508017.508	4699812.172	599.678	40	Shtëpi-Ndërtesë	PM
13	7508013.503	4699820.961	599.678	40	Shtëpi-Ndërtesë	PM
16	7508004.316	4699816.830	599.678	40	Shtëpi-Ndërtesë	PM



Republika e Kosovës

Republika Kosova-Republic of Kosovo

Qeveria e Kosovës- Vlada Kosova- Government of Kosovo

Ministria e Infrastrukturës dhe Ambientit/ Ministrastvo Infrastrukture i Sredine/ Ministry of Infrastructure and Environment

AGJENCIA KADASTRALE E KOSOVËS/KOSOVSKA KATASTARSKA AGENCIJA/ KOSOVO CADASTRAL AGENCY

**Komuna: Shtime**

**Numri i njësis kadastrale: 00831-9**

**Zona Kadastrale: Rashincë**

**Sistemi koordinat: KosovaRef01**

Nr	Y	X	H	Kodi	Përshkrimi	Burimi
11	7508008.275	4699807.964	599.678	40	Shtëpi-Ndërtesë	PM
12	7508017.508	4699812.172	599.678	40	Shtëpi-Ndërtesë	PM
13	7508013.503	4699820.961	599.678	40	Shtëpi-Ndërtesë	PM
16	7508004.316	4699816.830	599.678	40	Shtëpi-Ndërtesë	PM

Gjeodeti / Kompania gjeodete e licencuar:	Liridon Sejdiu	Nënshkrimi dhe vula:	
Numri i licencës	140		





Republika e Kosovës  
Republika Kosova - Republic of Kosovo  
Qeveria e Kosovës - Vlada Kosova - Government of Kosovo  
Ministria e Infrastrukturës dhe Ambientit/ Ministrastvo Infrastrukture i Sredine/ Ministry of Infrastructure and Environment  
AGJENCIA KADASTRALE E KOSOVËS/ KOSOVSKA KATASTARSKA AGENCIJA/ KOSOVA CADASTRAL AGENCY

R E G J I S T R I M I I N D E R T E S Ë S / S H T Ë P I S Ë													
Nr	Komuna	Zona Kadastrale	Numri i ndërtesës (njësia)	Etazhiteti	Katet	Sipërfaqja e kateve [m²]	Sipërfaqja e bazamentit [m²]	Adresa e Njesisë	Vendi i quajtur	Shfrytëzimi i aktual	Pronari / Shfrytëzuesi Emri (Emri i prindit) Mbiemri	Numri përsonal	Pjesa e Pronës
1	SHTIME	Rashincë	O-72809072-00831-9	P+0	Përdhesa	97.90	97.9	Rr. "Maliq Hoxha" Fsh. Rashincë- SHTIME	TËRBESH	Banim	Bedri (Nazif) Salihaj	1004963209	1/1
					Gjithsej:	97.90							

Gjeodeti/kompania e licencuar: LIRIDON SEJDIU	Nr i licencës: 140	Nënshkrimi dhe vula:
---	--------------------	----------------------

