


Republika e Kosovës

Republika Kosova-Republic of Kosova

Qeveria -Vlada-Government

Ministria e Mjedisit dhe Planifikimit Hapësinor /Ministarstvo Sredine i Prostornog Planiranja/Ministry of Environment and Spatial Planning

AGJENCIA KADASTRALE E KOSOVËS/ KATASTARSKA AGENCIJA KOSOVA/ KOSOVA CADASTRAL AGENCY

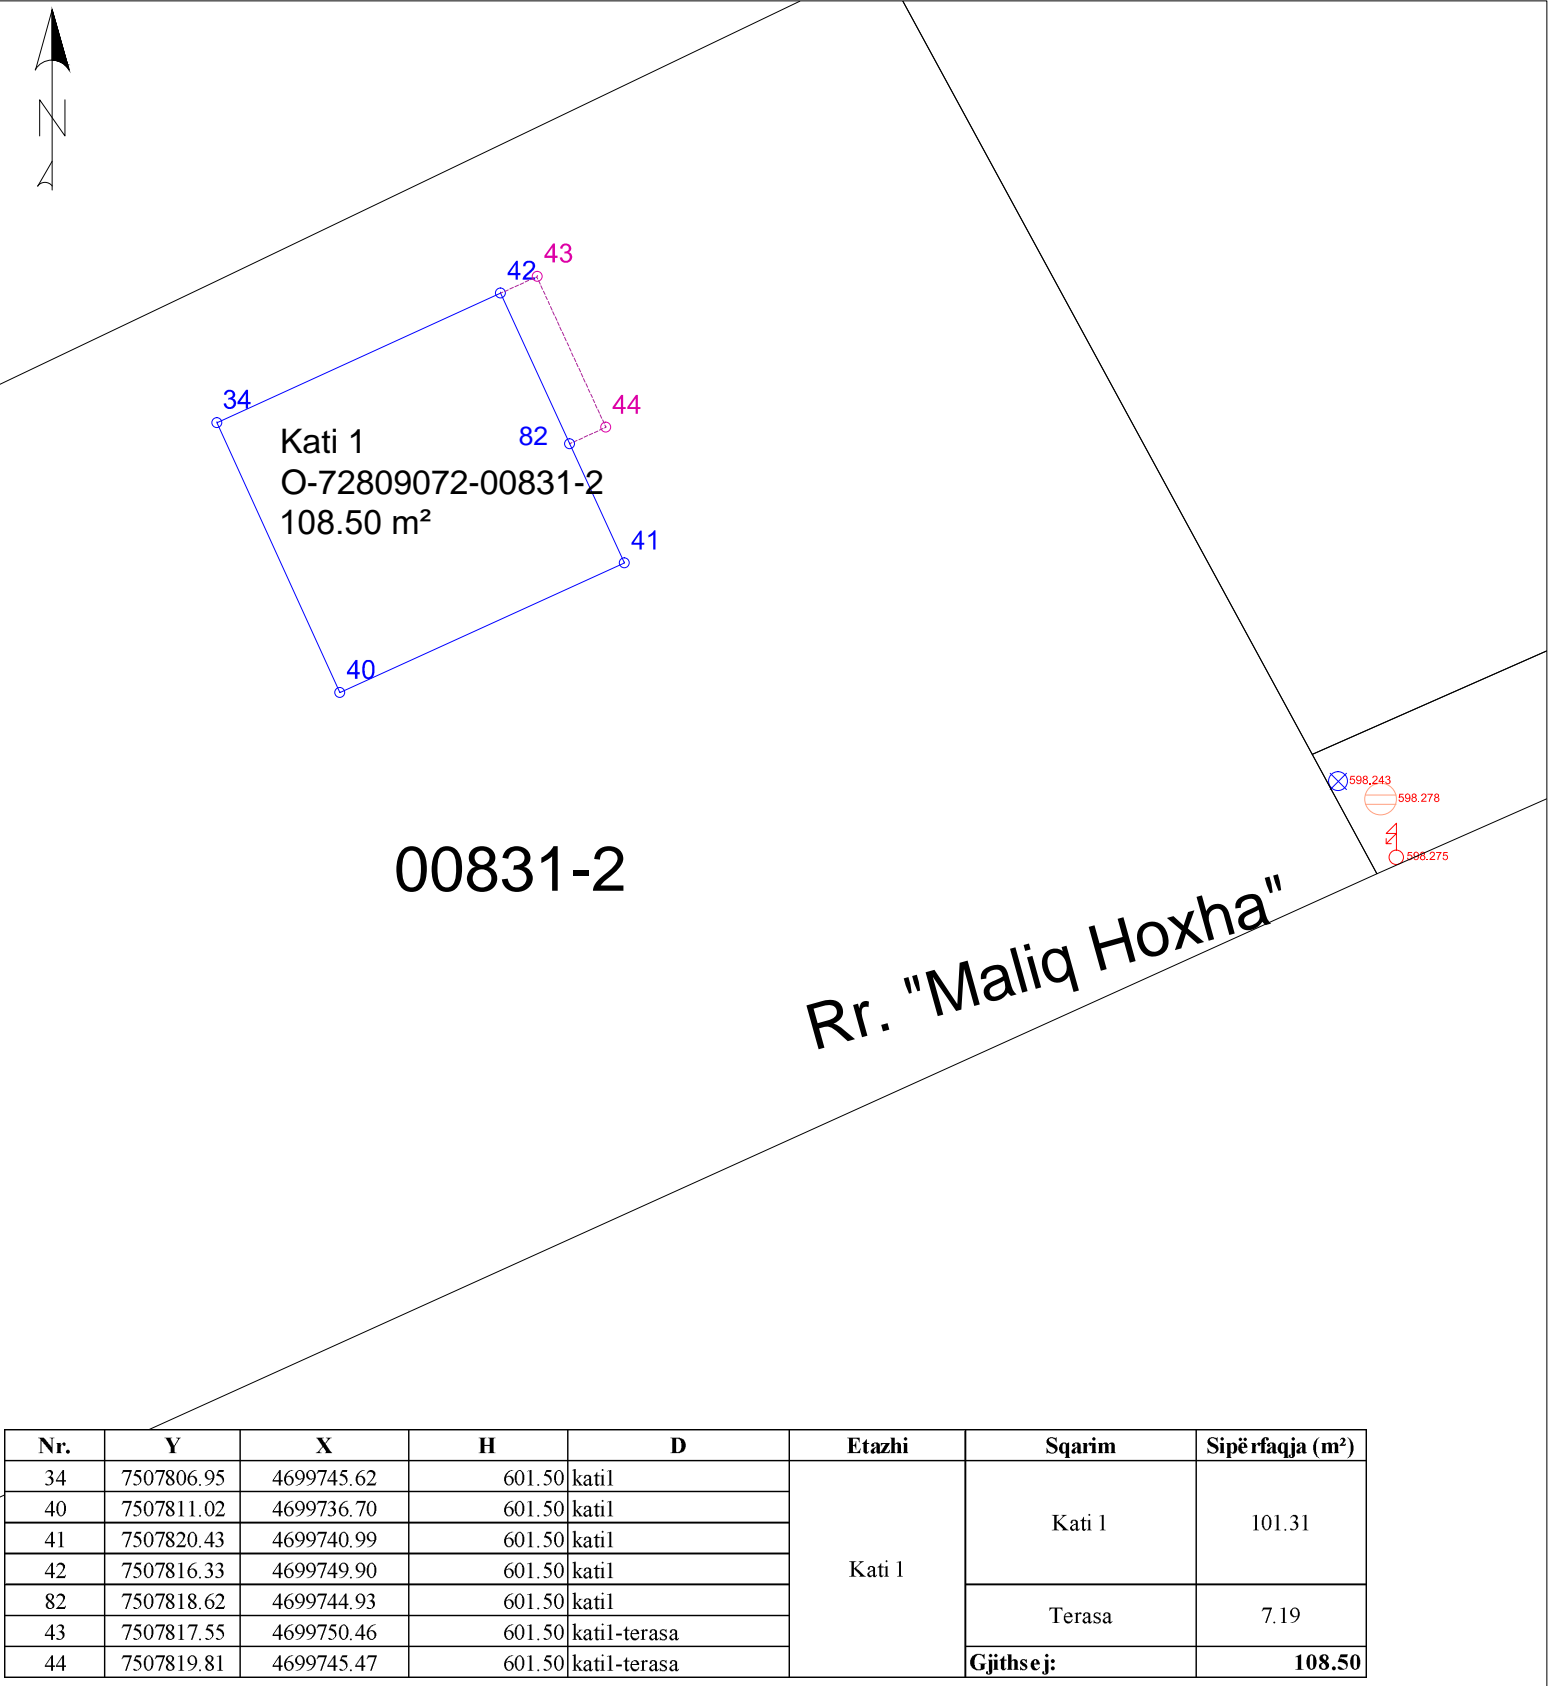

Nr.	Y	X	H	D	Etazhi	Sqarim	Sipërfaqja (m²)
34	7507806.95	4699745.62	601.50	katil	Kati 1	Kati I	101.31
40	7507811.02	4699736.70	601.50	katil			
41	7507820.43	4699740.99	601.50	katil			
42	7507816.33	4699749.90	601.50	katil			
82	7507818.62	4699744.93	601.50	katil			
43	7507817.55	4699750.46	601.50	katil-terasa		Terasa	7.19
44	7507819.81	4699745.47	601.50	katil-terasa	Gjithsej:		